



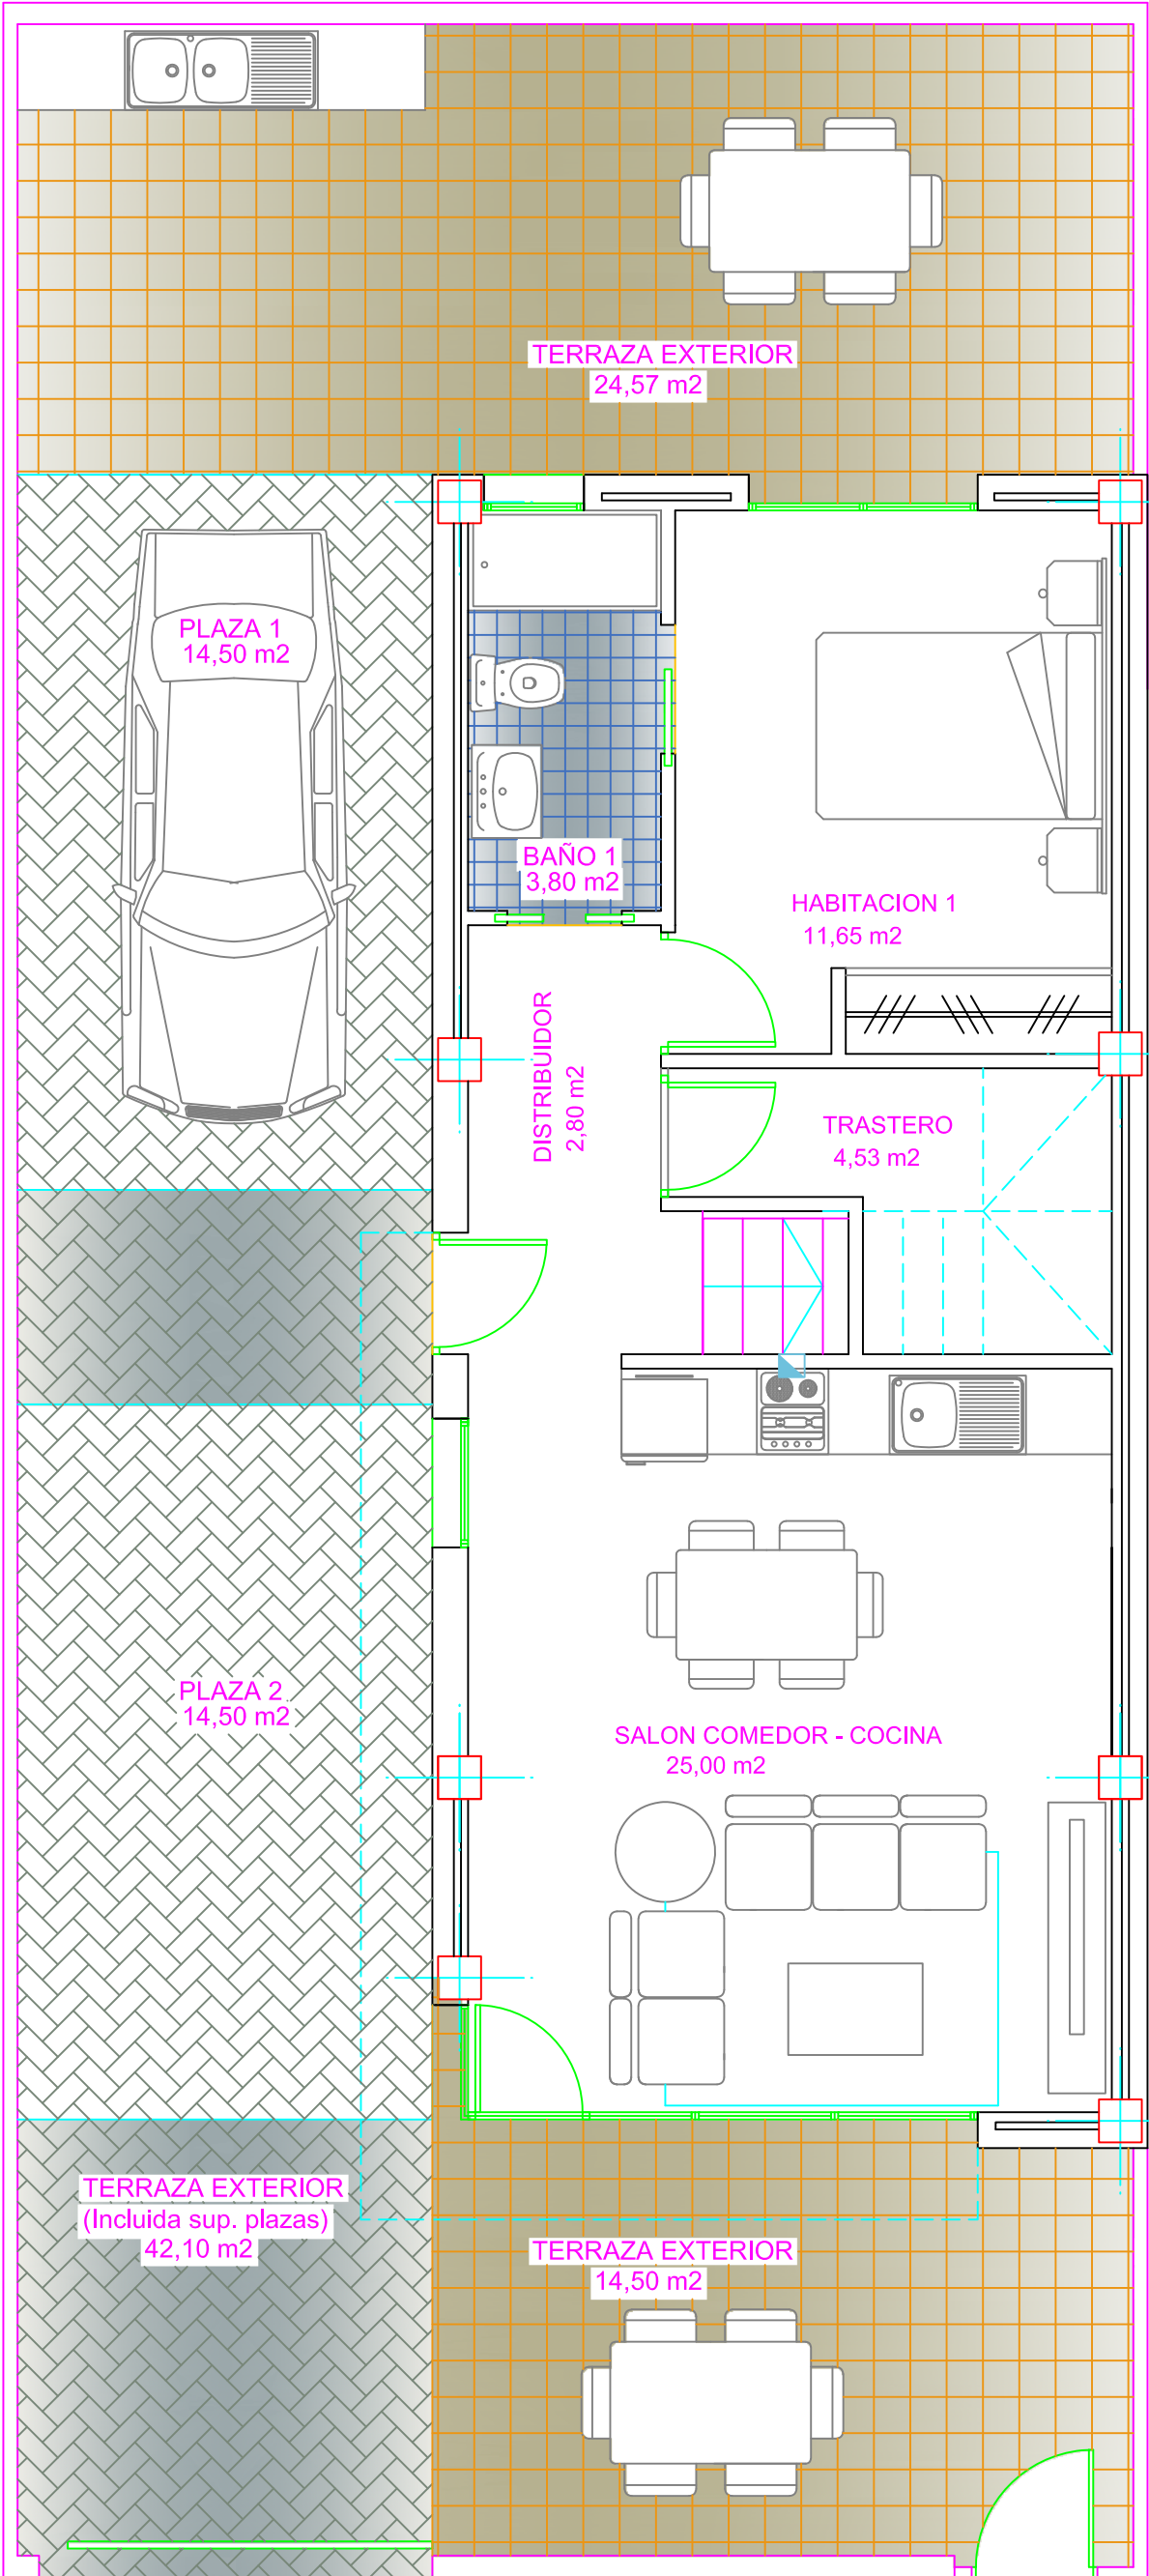

PLANTA BAJA

DESCRIPCIÓN :	PROYECTO BÁSICO 1 VIVIENDA UNIFAMILIAR TIPO DUPLEX PAREADA	P. BAJA	REFERENCIA :
	LAS TORRES DE COTILLAS PA-12. C/JUMILLA.		
	CLIENTE : PROCOURBE S.L.		
ESCALA :	1:50	VIVIENDA TIPO FACH 8M A	FECHA : ENERO 2024
O&B PROJECT MANAGEMENT Tlf. 637 950 950 - email info@edifitx.com		nº col. Antonio Procourbe Sanchez C.O.A.A.T.M.U.	HOJA Nº : 1
		nº col. Francisco Blanco Pulet C.O.A.C.V.	Revis: 0
SUPERFICIES		SUPERFICIE PARCELA 144,00 m2	
SUP. CONST. en VIVIENDA.		100,00 m2	
SUP. UTIL. en PLAZAS.		29,00 m2	
TERRAZA DISFRUTABLE (Incluida sup. plazas)		81,17 m2	
TERRAZA PLANTA PRIMERA		4,03+10,57 m2	

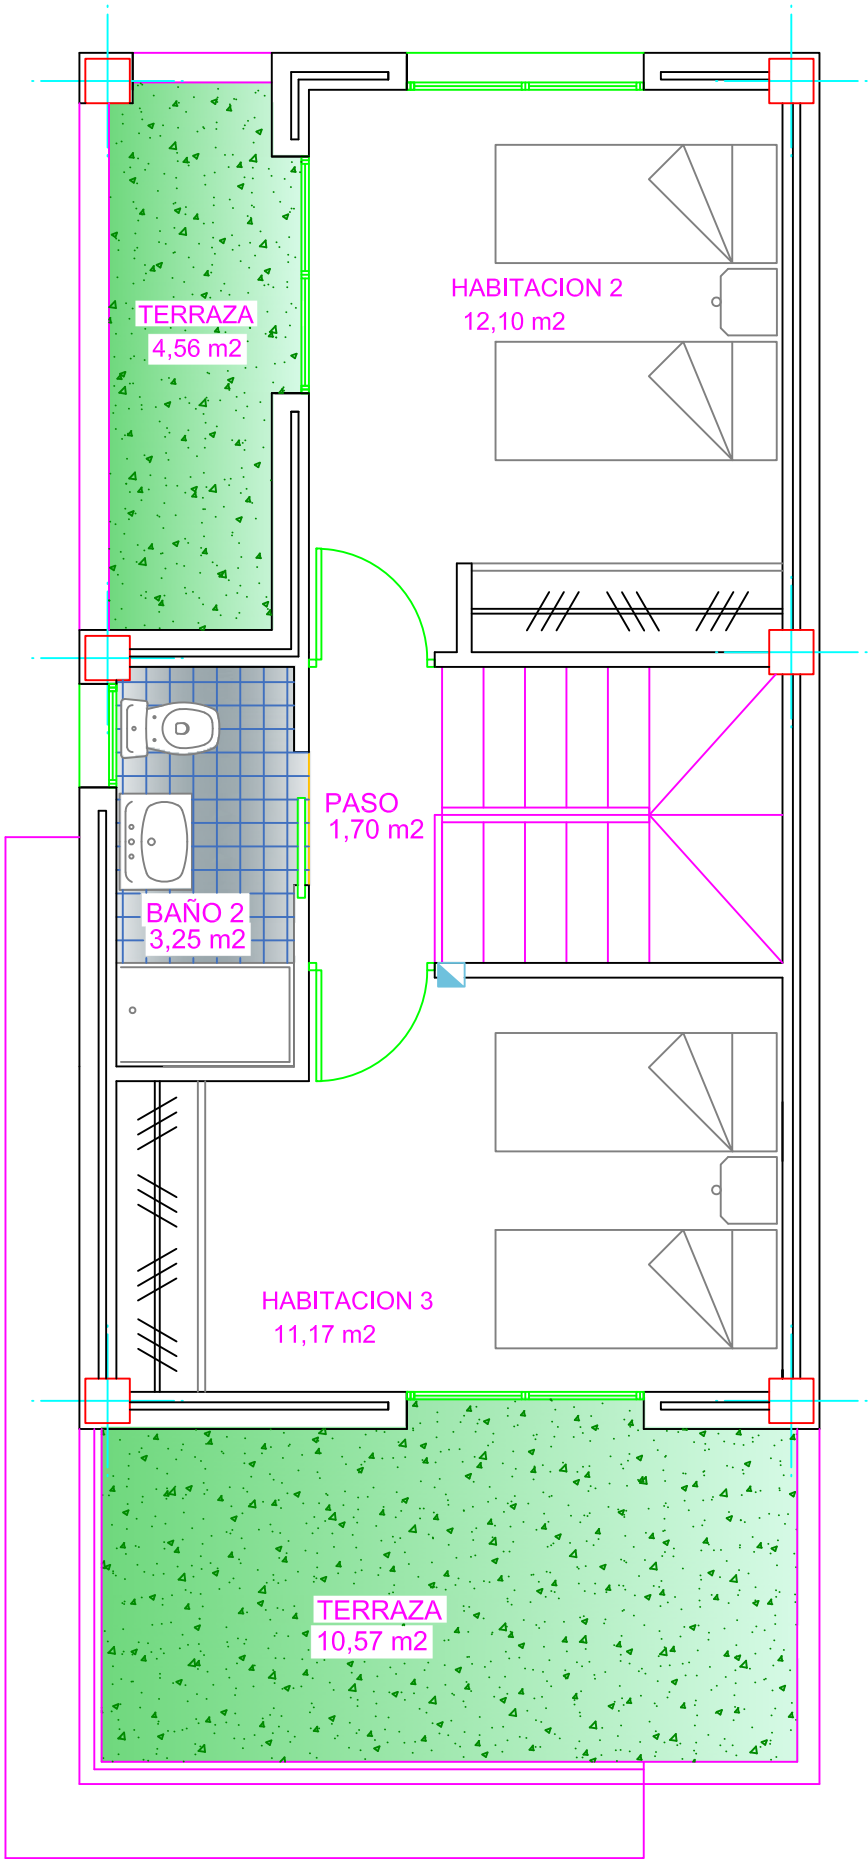

PLANTA PRIMERA

DESCRIPCIÓN : PROYECTO BASICO 1 VIVIENDA UNIFAMILIAR TIPO DUPLEX PAREADA LAS TORRES DE COTILLAS PA-12. C/JUMILLA. CLIENTE : PROCOURBE S.L.	ESCALA : 1:50 O&B PROJECT MANAGEMENT	VIVIENDA TIPO FACH 8M A		REFERENCIA :	
		Antonio nº col. 841 Onsurbe C.O.A.A.T.M.U.		FECHA : ENERO 2024	
		Francisco nº col. 5967 Blanco C.O.A.C.V.		HOJA N° : 2	
				Revis: 0	
				Tlf. 637 500 956 email info@oedita.com	