




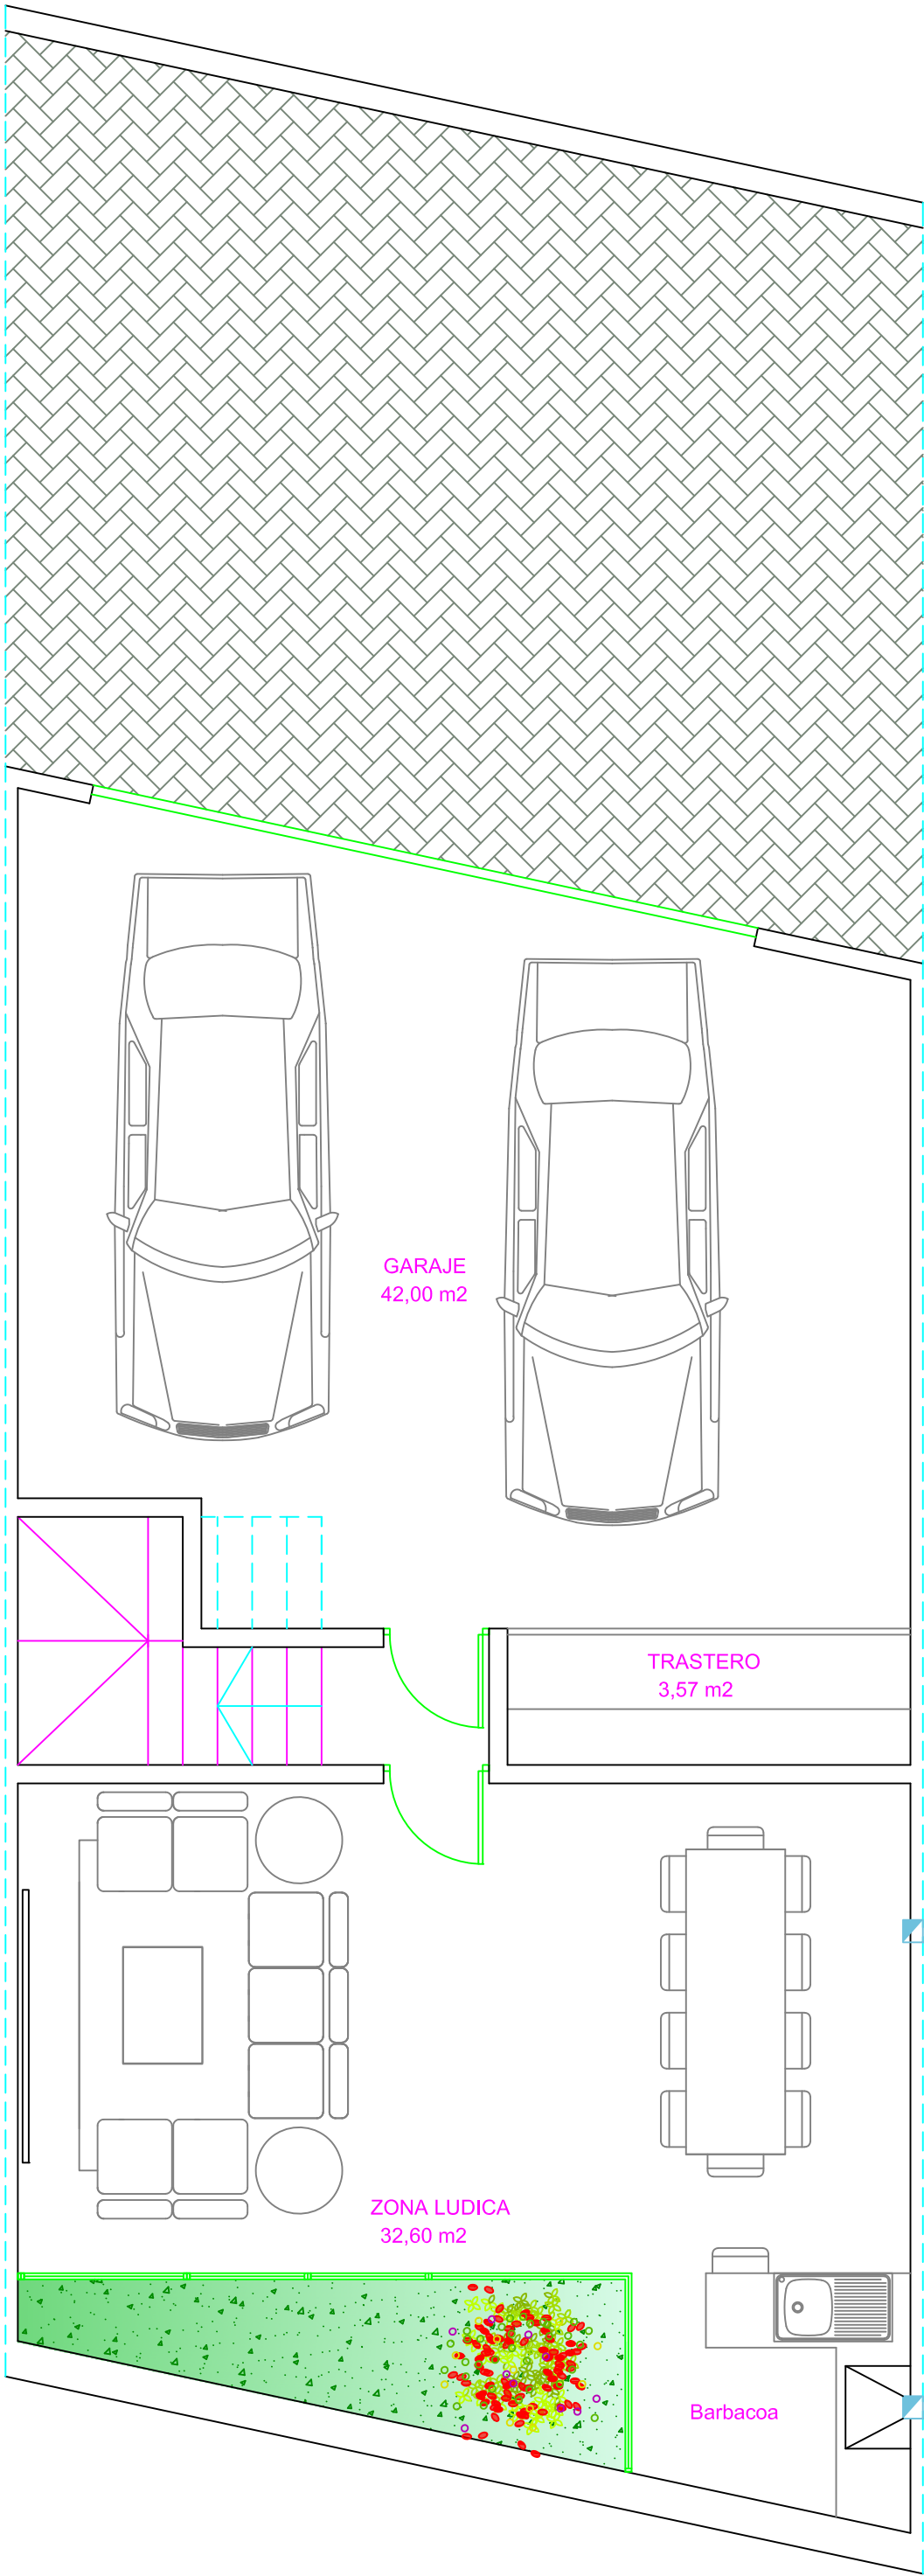


DESCRIPCIÓN :	PROYECTO BÁSICO 1 VIVIENDA UNIFAMILIAR	P. SOTANO
CLIENTE :	MOLINA DE SEGURA MIRADOR DE LOS ANGELES PROCOURBE S.L.	
ESCALA :	1:50	VIVIENDA TIPO
O&B PROJECT MANAGEMENT		REFERENCIA :
		FECHA : OCT 2024
		HOJA N° : 1
		Revis: 0

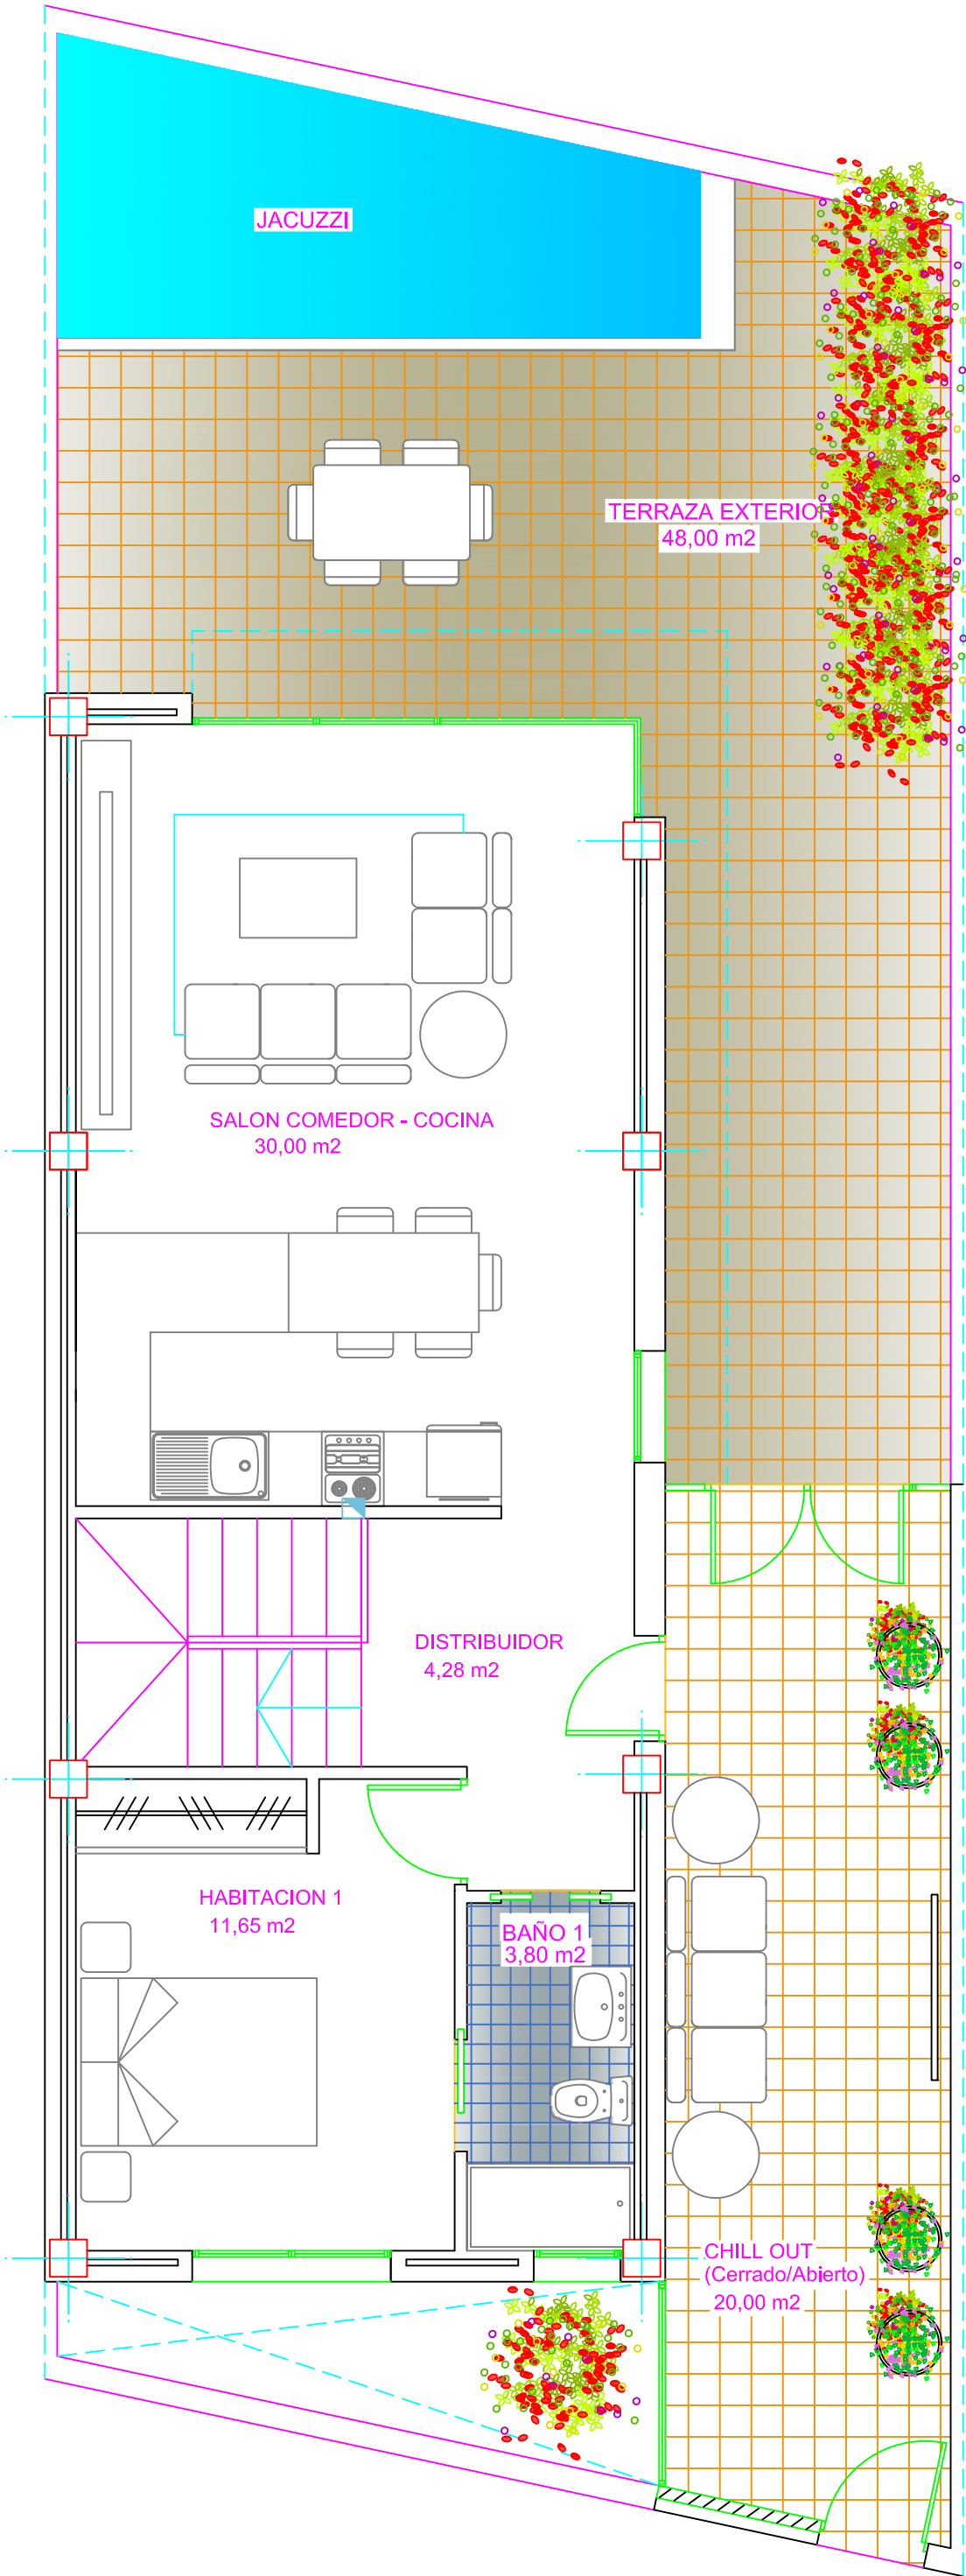


SUPERFICIES		DESCRIPCIÓN :	PROYECTO BASICO 1 VIVIENDA UNIFAMILIAR	P. BAJA
SUP. CONST. en VIVIENDA.			MOLINA DE SEGURA	
SUP. UTIL. en GARAJE.			MIRADOR DE LOS ANGELES	
TERRAZA DISFRUTABLE		CLIENTE :	PROCOURBE S.L.	
(Incluido Chill Out)		ESCALA :	1:50	VIVIENDA TIPO
TERRAZA PLANTA PRIMERA 4,03+15,82 m2		REFERENCIA :		
SUPERFICIE PARCELA		FECHA :		
		HOJA N° :		
		Revis: 0		

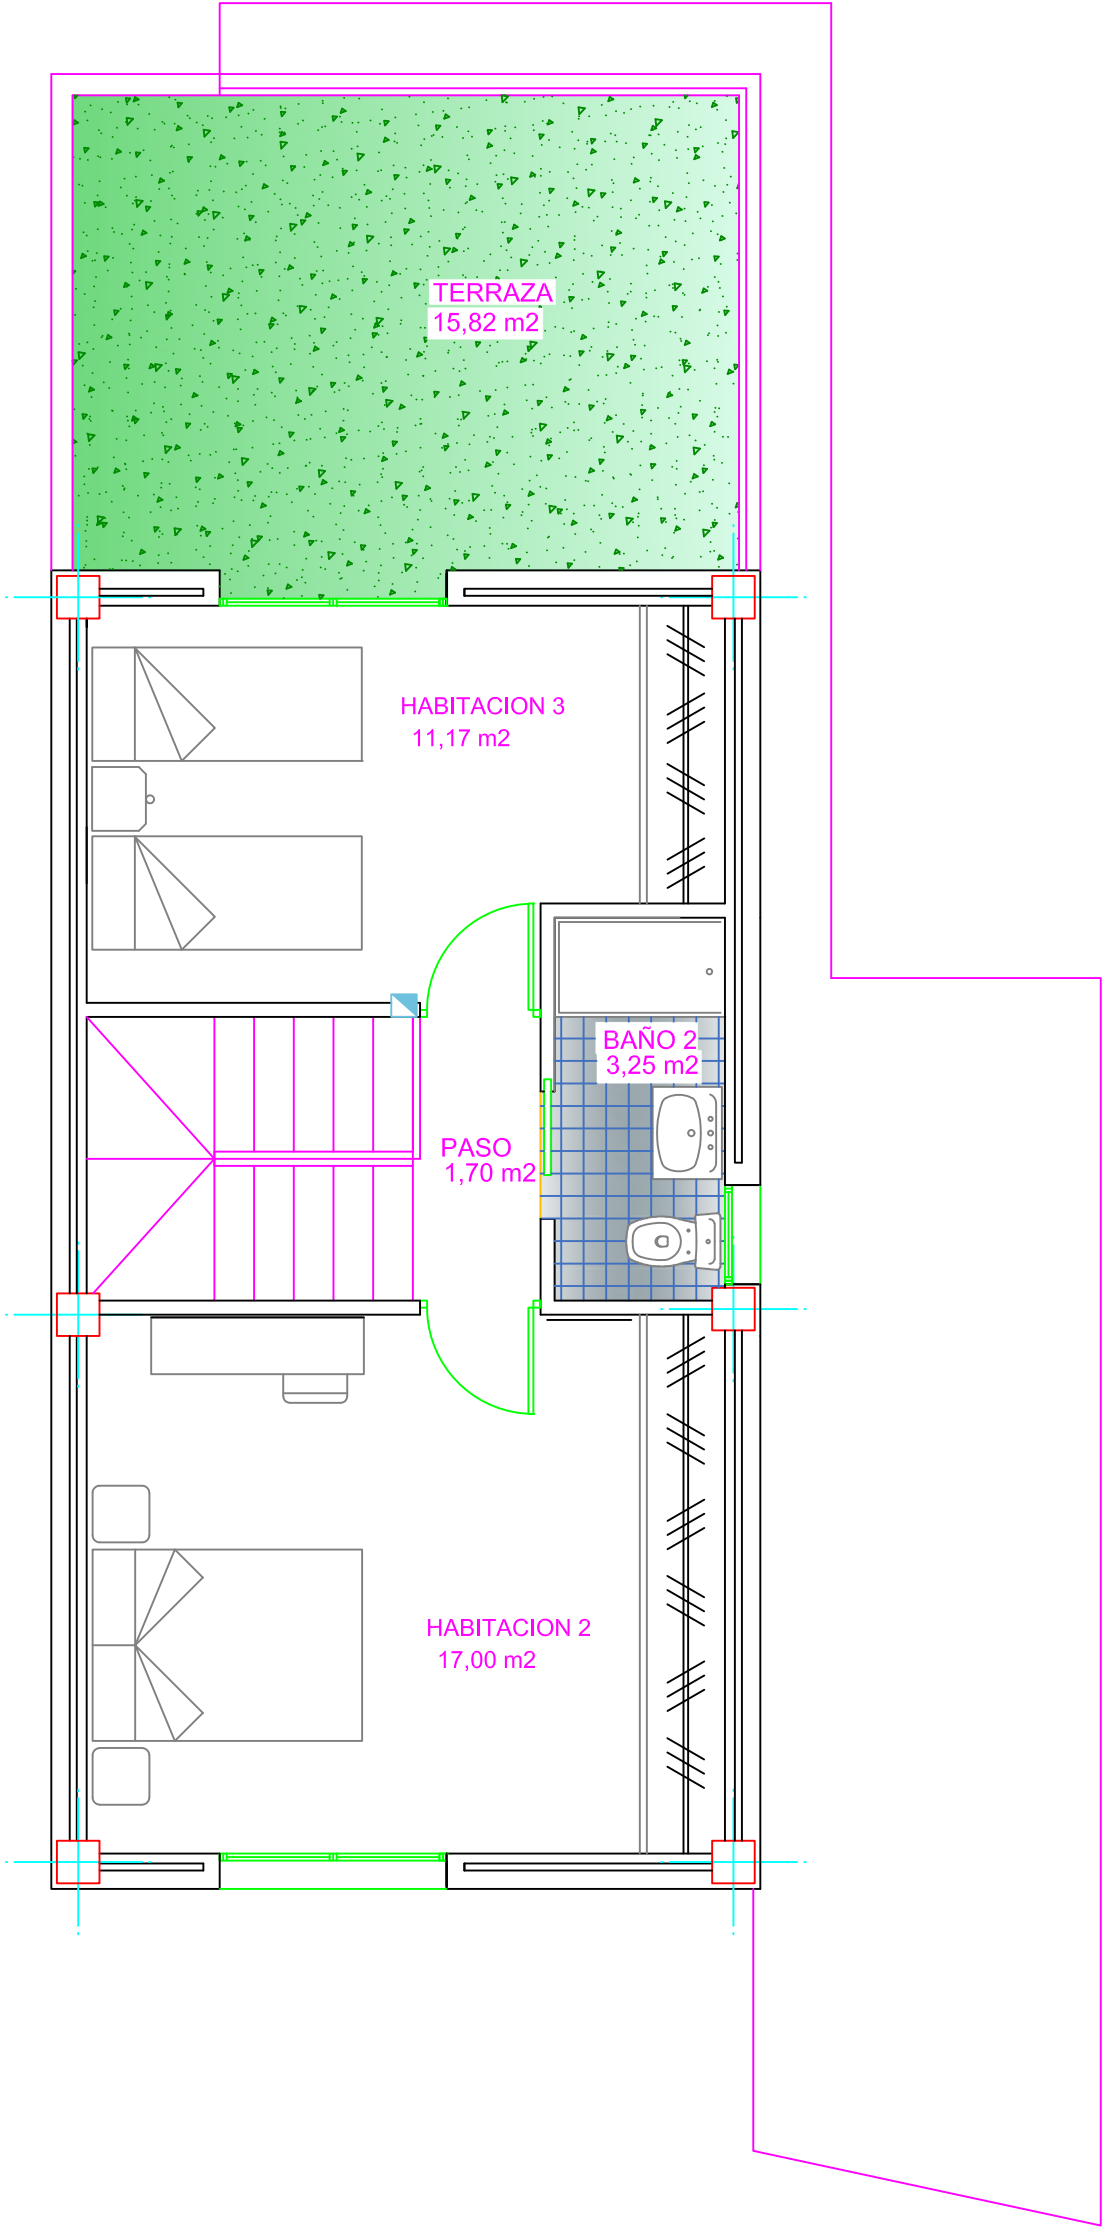

DESCRIPCIÓN :	PROYECTO BASICO 1 VIVIENDA UNIFAMILIAR	P. ALTA
CLIENTE :	MOLINA DE SEGURA MIRADOR DE LOS ANGELES PROCOURBE S.L.	
ESCALA :	1:50	VIVIENDA TIPO
O&B PROJECT MANAGEMENT		REFERENCIA :
		FECHA : OCT 2024
		HOJA N° : 3A
		Revis: 0

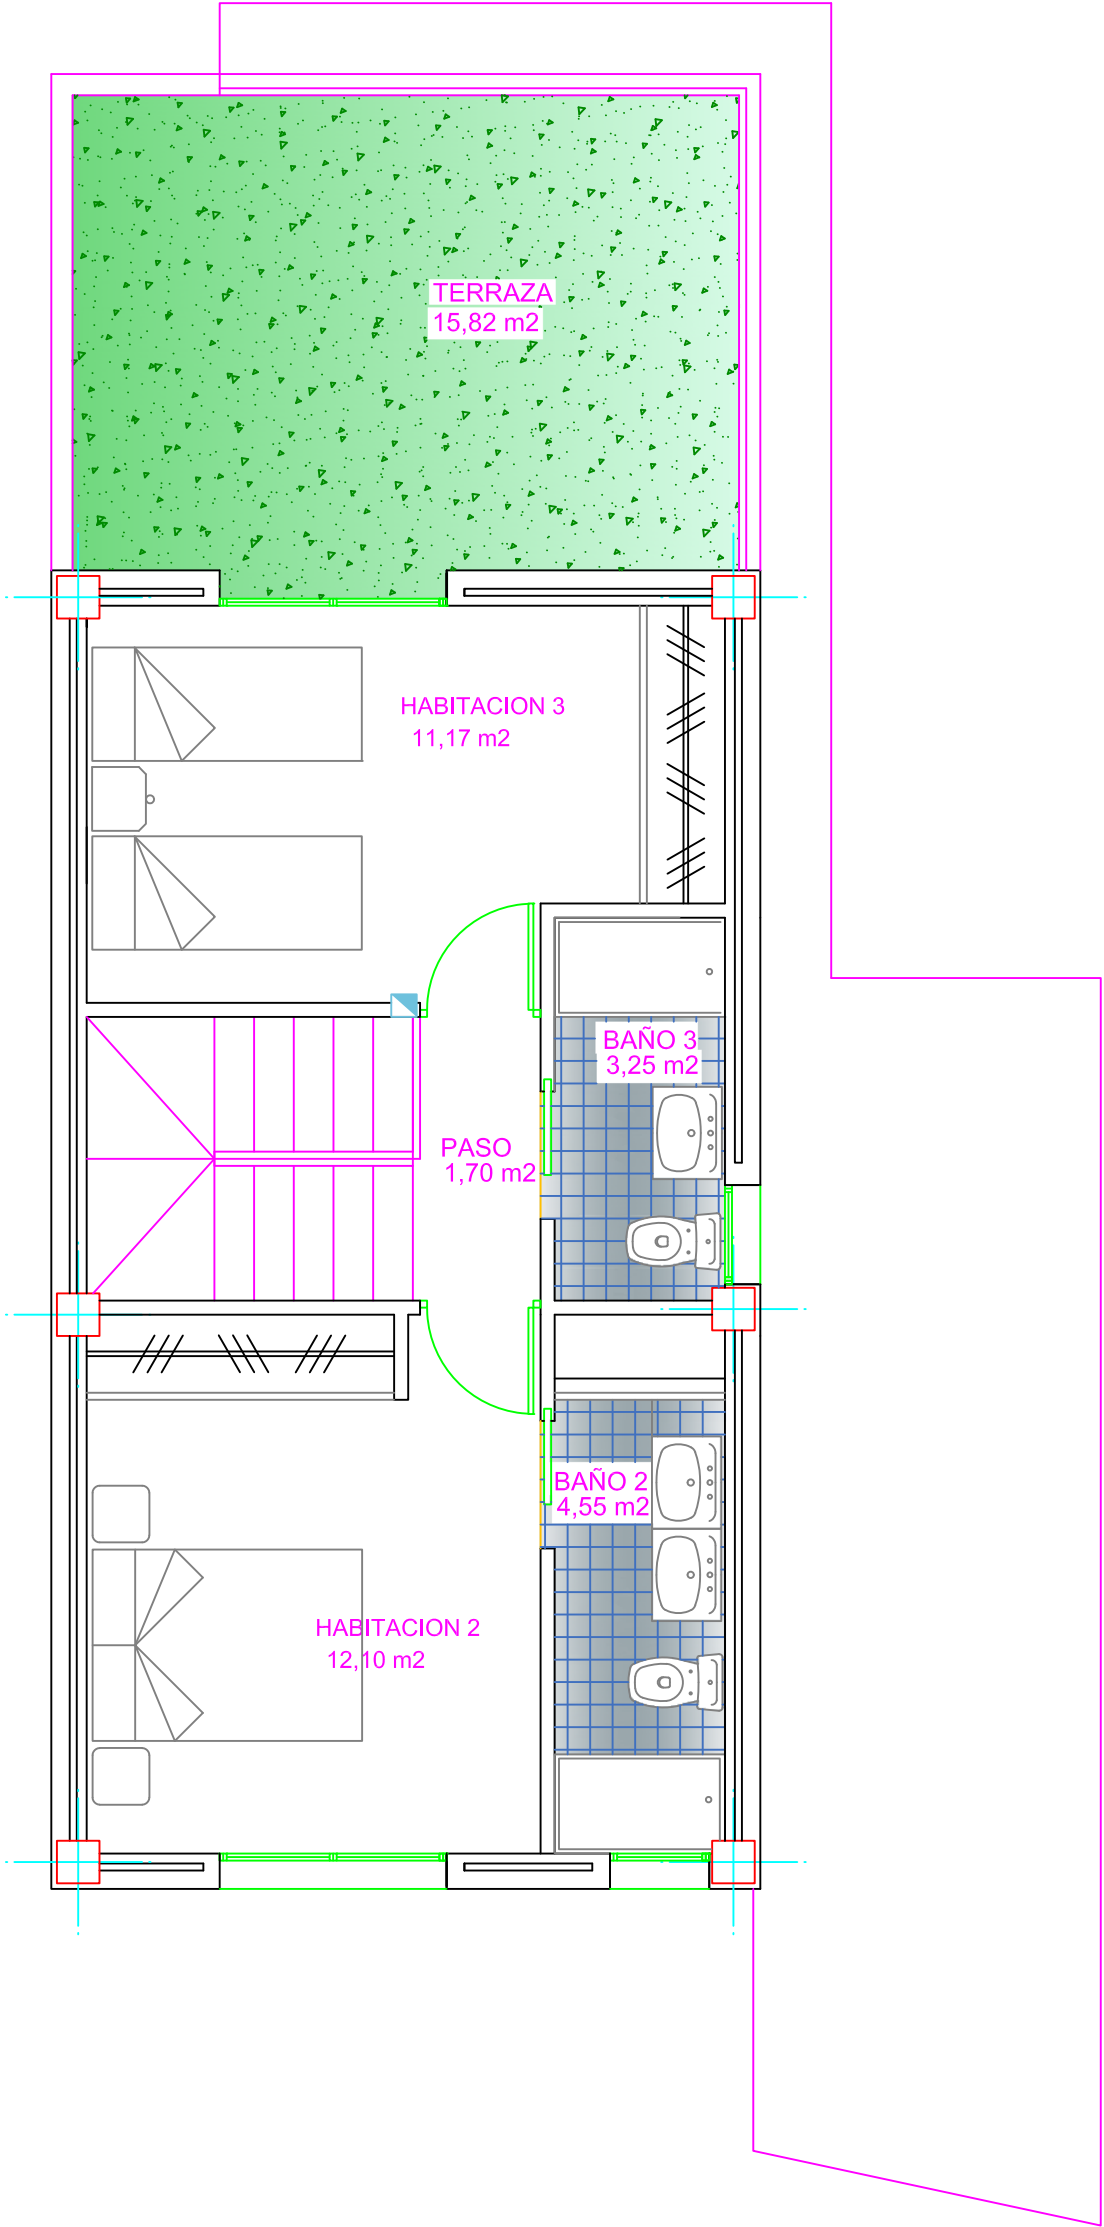

DESCRIPCIÓN :	PROYECTO BASICO 1 VIVIENDA UNIFAMILIAR		P. ALTA
	MOLINA DE SEGURA MIRADOR DE LOS ANGELES		
	CLIENTE : PROCOURBE S.L.		
	ESCALA : 1:50		
O&B PROJECT MANAGEMENT		VIVIENDA TIPO	REFERENCIA :
		Arturo Orsurbie Sanchez	FECHA : OCT 2024
		n° col. 941 C.O.A.A.T.M.U.	HOJA N° : 3B
		Francisco Blanco Pulido	Revis: 0
		n° col. C.O.A.C.V.	

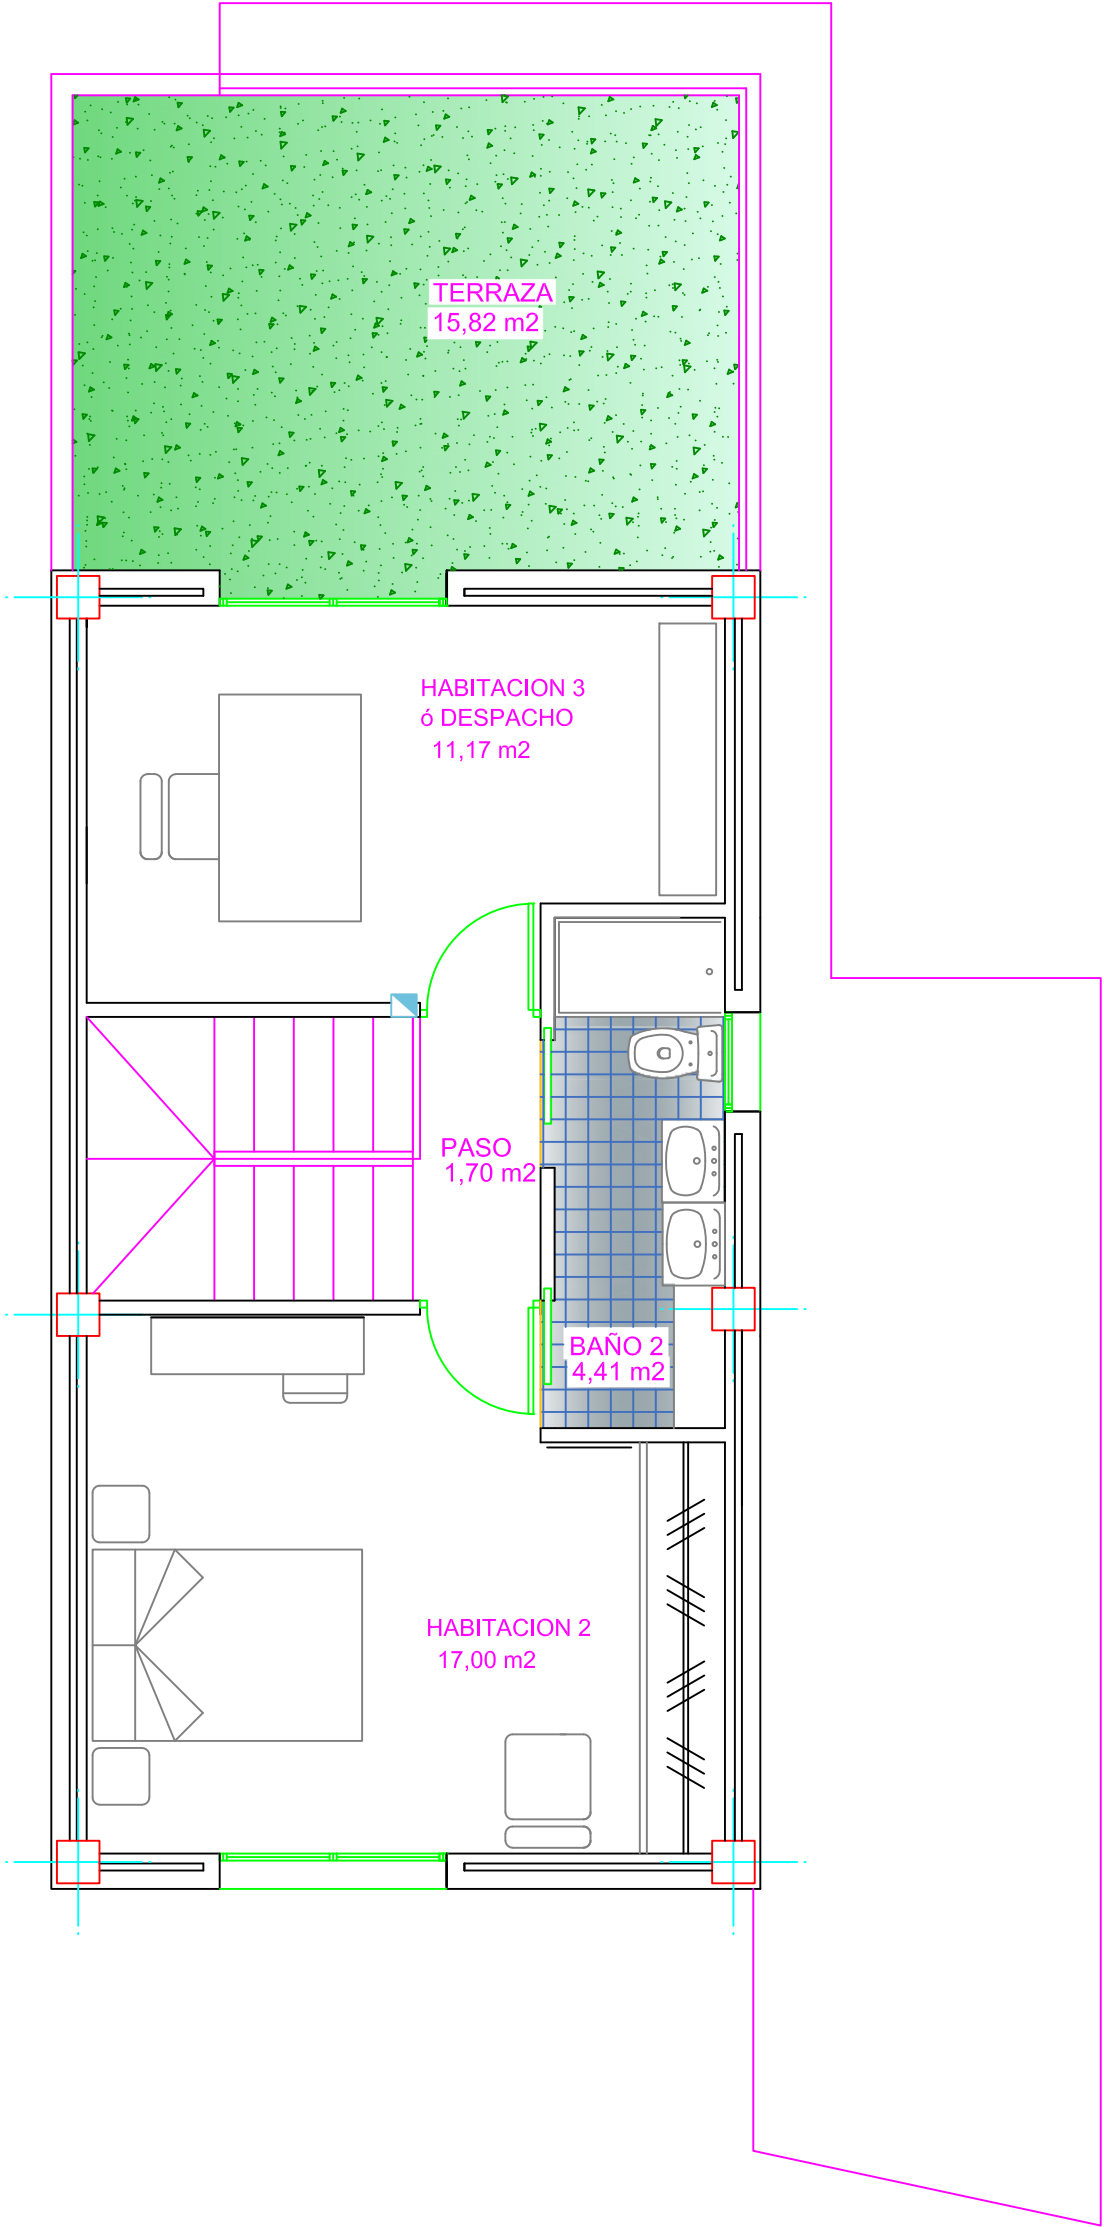

DESCRIPCIÓN :	PROYECTO BÁSICO 1 VIVIENDA UNIFAMILIAR	P. ALTA
CLIENTE :	MOLINA DE SEGURA MIRADOR DE LOS ANGELES PROCOURBE S.L.	
ESCALA :	1:50	VIVIENDA TIPO
O&B PROJECT MANAGEMENT		REFERENCIA :
		FECHA : OCT 2024
		HOJA N° : 3C
		Revis: 0
		n° col. 941 Artista: Ordoño Sánchez C.O.A.A.T.M.U.
		n° col. 5867 Francisco Blanco Puel C.O.A.C.V.